1-ый этаж

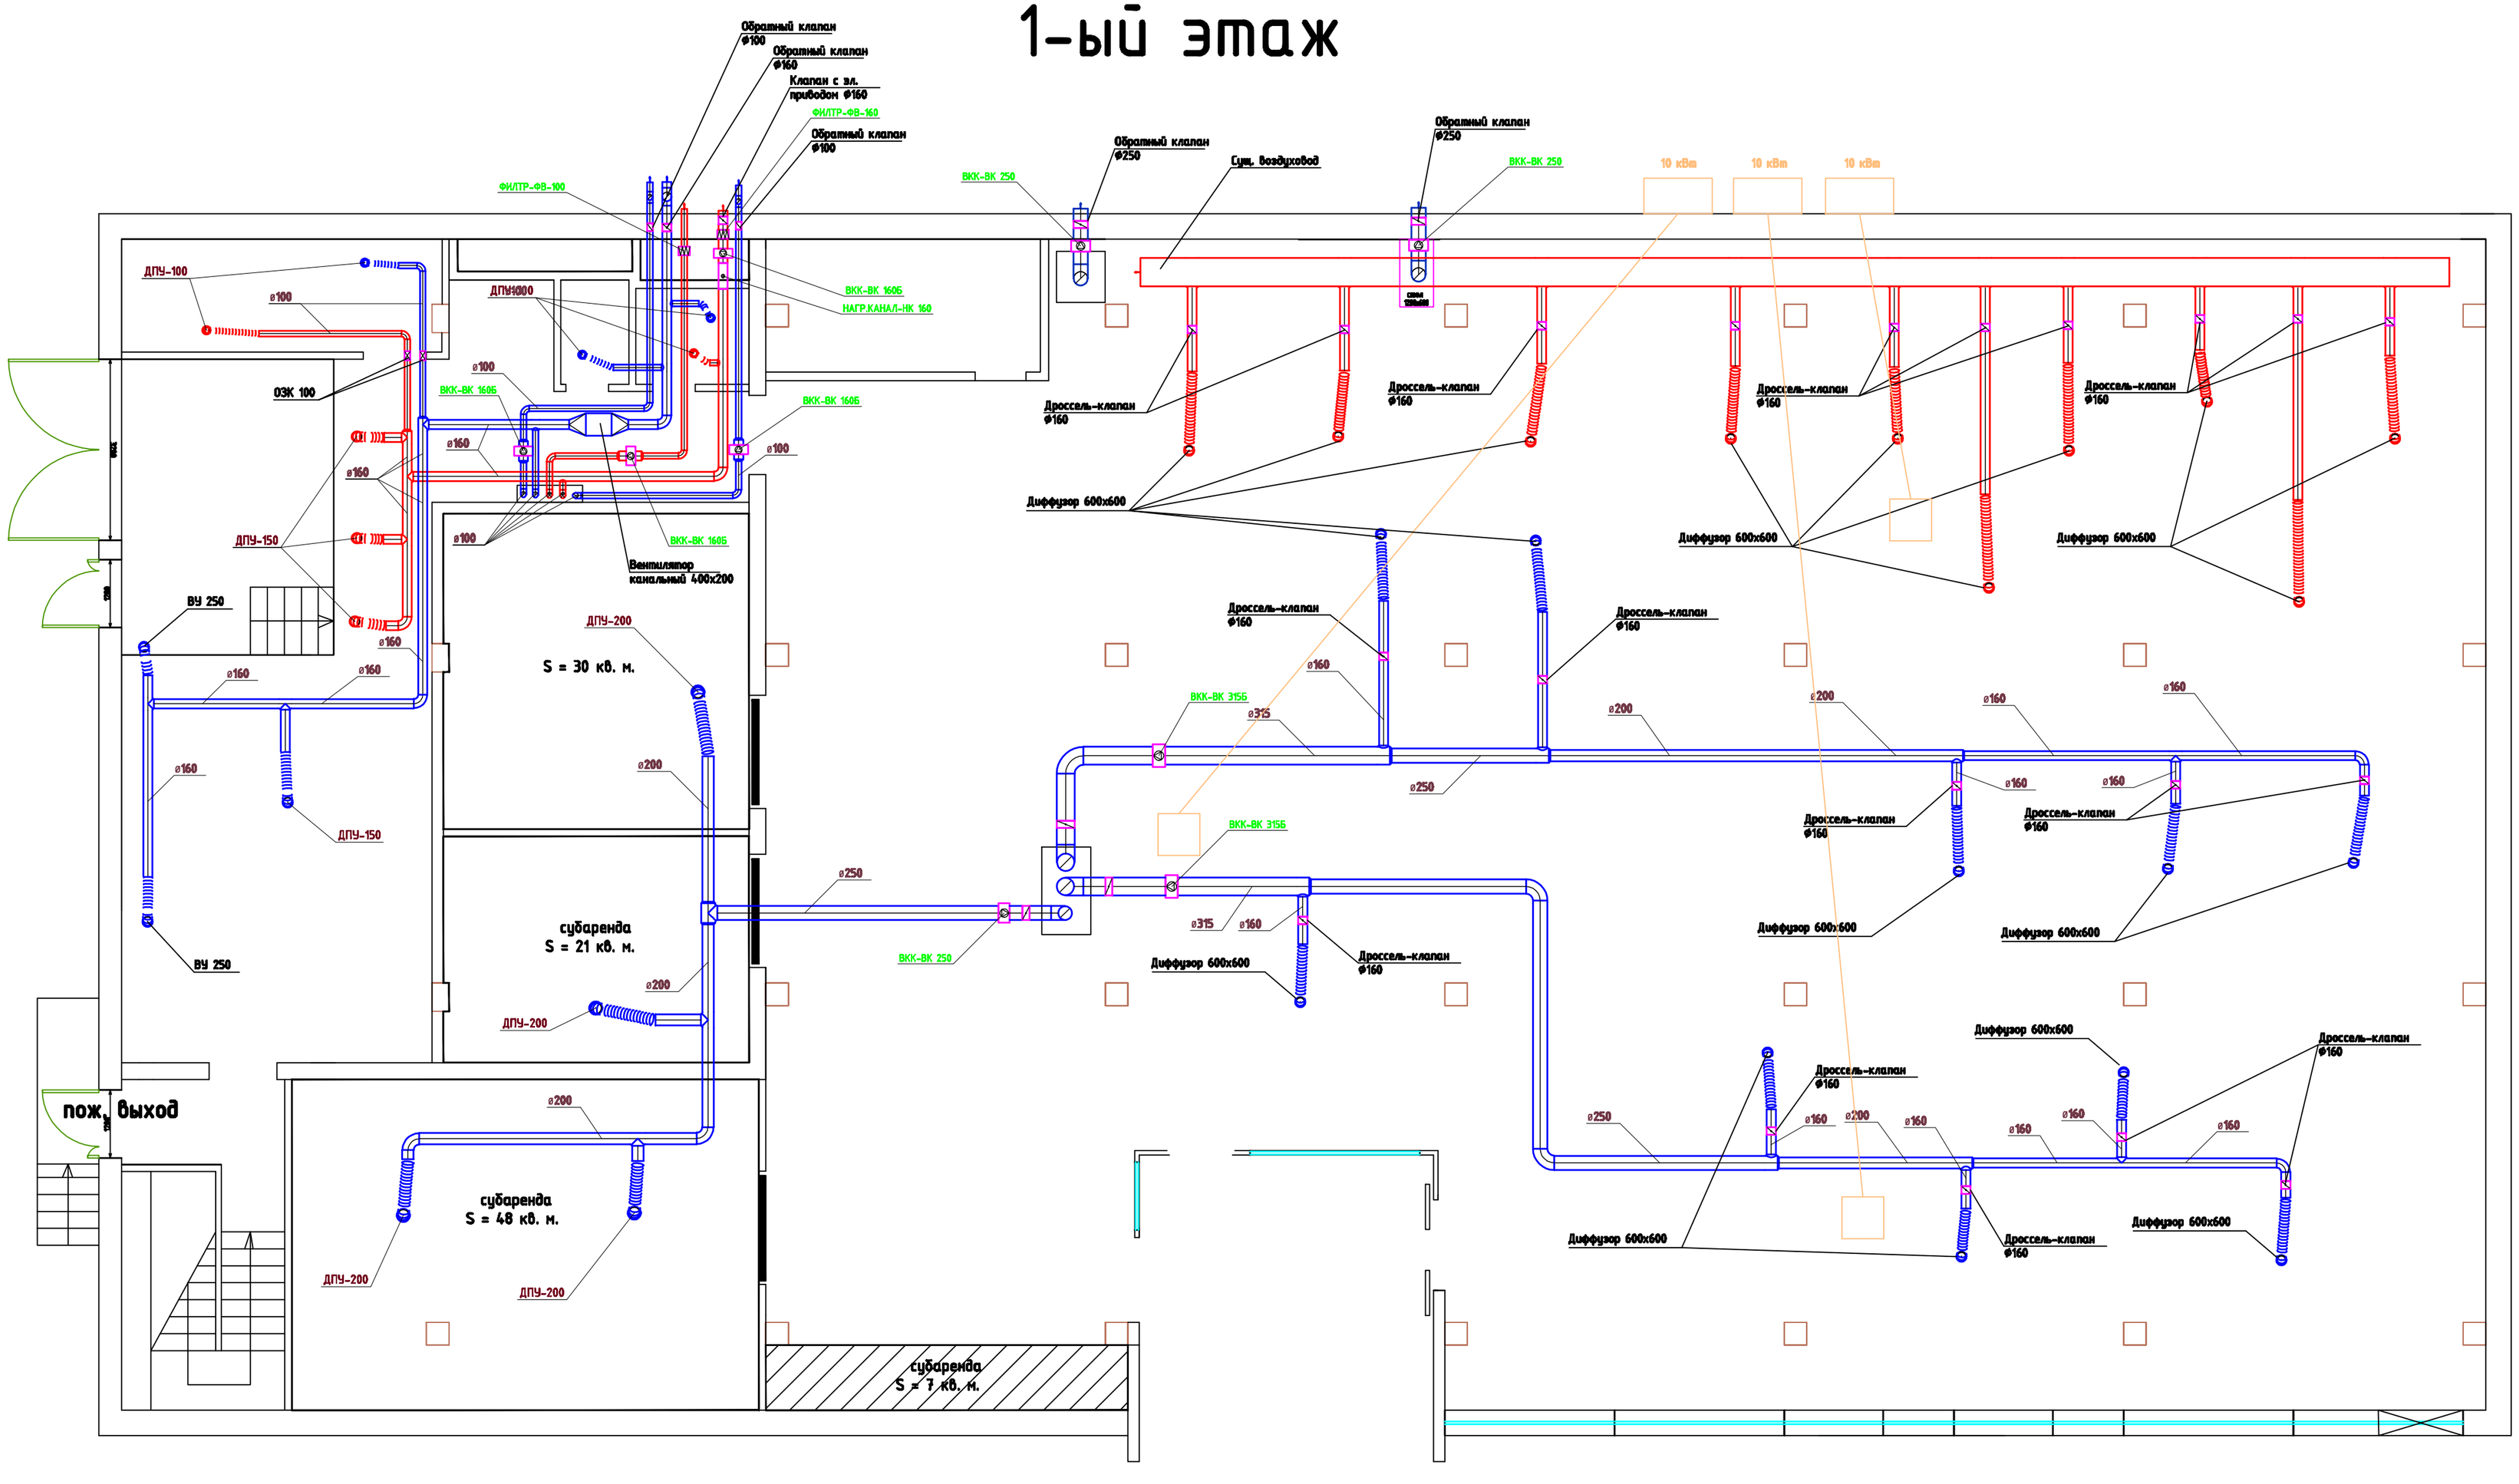
Обратный клапан ø100
Обратный клапан ø160
Клапан с эл. приводом ø160
ФИЛТР-ФВ-160
Обратный клапан ø100
ФИЛТР-ФВ-100
ВКК-ВК 160Б
НАГР.КАНАЛ-НК 160
ДПУ-100
ø100
ДПУ-300
ОЗК 100
ВКК-ВК 160Б
ø100
ø160
ø160
ø100
ВКК-ВК 160Б
ВКК-ВК 160Б
ДПУ-150
Вентилятор канальный 400x200
ВУ 250
ДПУ-200
S = 30 кв. м.
ø160
ø160
ø160
ø200
ДПУ-150
ВУ 250
субаренда S = 21 кв. м.
ø250
ø200
ДПУ-200
пож. выход
ø200
субаренда S = 48 кв. м.
ДПУ-200
ДПУ-200
субаренда S = 7 кв. м.
ВКК-ВК 250
Обратный клапан ø250
Сущ. воздуховод
Обратный клапан ø250
ВКК-ВК 250
10 кВт
10 кВт
10 кВт
Дроссель-клапан ø160
Дроссель-клапан ø160
Дроссель-клапан ø160
Дроссель-клапан ø160
Диффузор 600x600
Диффузор 600x600
Диффузор 600x600
Дроссель-клапан ø160
Дроссель-клапан ø160
ВКК-ВК 315Б
ø315
ø160
ø200
ø200
ø160
ø160
ø160
ø250
Дроссель-клапан ø160
Дроссель-клапан ø160
ВКК-ВК 315Б
ø315
ø160
Диффузор 600x600
Диффузор 600x600
Дроссель-клапан ø160
ВКК-ВК 250
Диффузор 600x600
Дроссель-клапан ø160
ø250
ø160
ø200
ø160
ø160
ø160
Диффузор 600x600
Дроссель-клапан ø160
Диффузор 600x600
Дроссель-клапан ø160